


西市民センター舞台平面図

S=1/100
1目=1間

開口	1.6m
奥行き	1.1m
高さ	7.5m

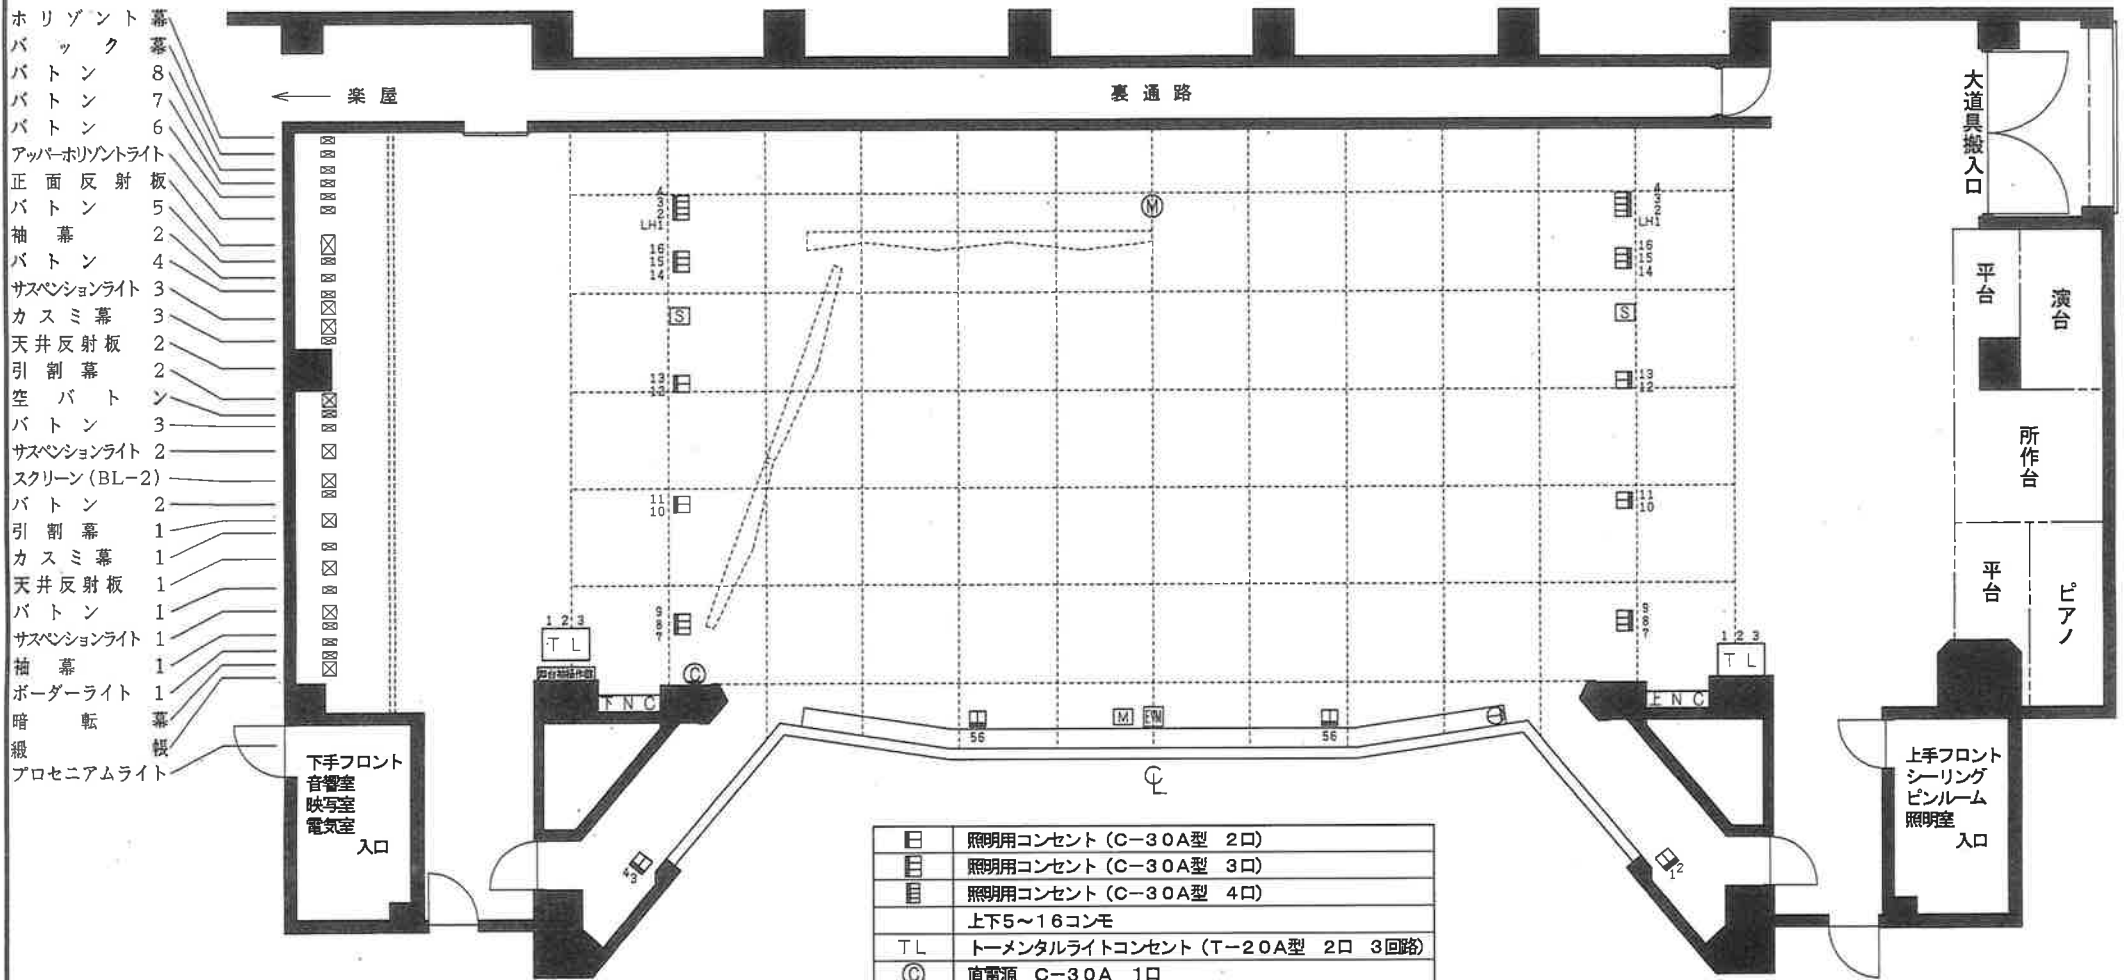

- 幕
- バック
- ボタン 8
- ボタン 7
- ボタン 6
- アッパーホリゾントライト
- 正面反射板
- ボタン 5
- 袖幕
- ボタン 4
- サスペンションライト
- カスミ幕 3
- 天井反射板
- 引割幕 2
- 空ボタン
- ボタン 3
- サスペンションライト
- スクリーン (BL-2)
- ボタン 2
- 引割幕
- カスミ幕
- 天井反射板
- ボタン 1
- サスペンションライト
- 袖幕
- ボーダーライト
- 暗転
- 幕
- プロセニウムライト

← 楽屋

裏通路

大道具搬入口

平台

演台

所作台

平台

ピアノ

下手フロント
音響室
映写室
電気室
入口

上手フロント
シーリング
ピンルーム
照明室
入口

☐	照明用コンセント (C-30A型 2口)
☐	照明用コンセント (C-30A型 3口)
☐	照明用コンセント (C-30A型 4口)
	上下5~16コンモ
TL	トーマタルライトコンセント (T-20A型 2口 3回路)
⊙	直電源 C-30A 1口
⊕	フットライトコンセント (T-20A型 1口 4回路)
TNC	下手音響コネクター盤 (8回線 客席マルチ3回線)
ENG	上手音響コネクター盤 (8回線)
⊙	マルチコンセント
M	マイクコンセント (2ヶ口)
S	スピーカーコンセント (2ヶ口)
EM	エレベーターマイク装置

催物名

年 月 日